

O B E C K R U Ž N Á
Kružná č. 139, 049 51 Kružná

V E R E J N Á V Y H L Á Š K A

Váš list zo dňa

Naše číslo
OCÚKR -168/2021
MsÚ/RV-3719/2021-41508-VYST-An

Vybavuje/
Mgr. Angyalová I./7773259

V Kružnej
22.09.2021

Vec

Oznámenie o začatí konania o umiestnení stavby a nariadenie miestneho šetrenia a ústneho pojednávania.

Spoločnosť elkatel, s.r.o. so sídlom Račianska č. 96, 831 02 Bratislava ako splnomocnená spoločnosť spoločnosťou Slovak Telekom, a.s. so sídlom Bajkalská č. 28, 817 62 Bratislava, podala na príslušnom úrade návrh na vydanie rozhodnutia o umiestnení líniovej telekomunikačnej stavby „**INS FTTH RV ROZN 01 Kružná**“, ktorá bude umiestnená na pozemkoch **C-KN** parc. č. **325** - orná pôda (totožná s E-KN 846/1, 846/2, 850/5), **330** – trvale trávnatý porast (totožná s E-KN 850/5, 1011/1), **315** - záhrady (totožná s E-KN 122, 1017/1), **474/1** - ostatná plocha (totožná s E-KN 1011/1), **474/2** - zastavané plochy a nádvoria (totožná s E-KN 1011/3), **473** - ostatná plocha (totožná s E-KN 1011/1), **345** - ostatná plocha (totožná s E-KN 1011/1), **351** - zastavané plochy a nádvoria (totožná s E-KN 1011/1), **352/1** - zastavané plochy a nádvoria (totožná s E-KN 102/2, 573), **45** - zastavané plochy a nádvoria, **475/1** – vodná plocha (totožná s E-KN 1011/1), **466** - záhrady (totožná s E-KN 1011/1), **473** - zastavané plochy a nádvoria (totožná s E-KN 1011/1), **399/1** - zastavané plochy a nádvoria, **431** - zastavané plochy a nádvoria, **432** - záhrady, **457**- zastavané plochy a nádvoria (totožná s E-KN 1011/1), **488/1** - orná pôda (totožná s E-KN 1011/4), **488/2** - zastavané plochy a nádvoria (totožná s E-KN 1011/4), **457** - zastavané plochy a nádvoria (totožná s E-KN 269/1, 270/1, 271/1, 272/1, 273/1, 274/3, 275/3), **84** - zastavané plochy a nádvoria (totožná s E-KN 275/3, 276/3, 277/3, 278/1), **488/1** - orná pôda (totožná s E-KN 278/4, 279/4, 280/2, 281/2, 282/4, 283/4, 284/2, 285/2, 286/2, 287/2, 288/2, 289/2, 290/2, 291/2, 292/2, 293/2, 294/3, 294/6, 295/3, 296/3, 297/3, 298/4, 298/6, 299/2, 300/2, 301/3, 302/2, 303/2, 304/2, 305/2, 306/2, 307/2, 308/2, 309/2, 310/2), **490/1** - orná pôda (totožná s E-KN 310/2, 311, 312, 313, 315, 316/2, 317/2, 318/2), **487** - zastavané plochy a nádvoria (totožná s E-KN 319/2, 320/2, 321/2, 322/2, 323/2, 324/2, 325, 326), **194** - záhrada, **195/2** - zastavané plochy a nádvoria, **221** - zastavané plochy a nádvoria (totožná s E-KN 1011/1) v k. ú Kružná. Dňom podania návrhu bolo konanie o umiestnení stavby začaté.

Predmetom územného rozhodnutia je výstavba a uloženie multirúr, do ktorých budú následne zafúknuté optické vlákna.

Obec Kružná, ako príslušný stavebný úrad podľa § 117 ods. 1 zákona č. 50/1976 Zb. o územnom plánovaní a stavebnom poriadku v znení neskorších predpisov (ďalej len „stavebný zákon“), v nadväznosti na § 5 písm. a) zákona č. 608/2003 Z. z. o štátnej správe pre územné plánovanie stavebný poriadok a bývanie v znení neskorších predpisov, v spojení § 5 a § 13 zákona č. 369/1990 Zb. o obecnom zriadení v znení neskorších predpisov v súlade

s ustanovením § 36 ods. 4 stavebného zákona oznamuje začatie konania o umiestnení líniovej stavby a súčasne

n a r i a d' u j e

k predloženému návrhu ústne pojednávanie spojené s miestnym zisťovaním na deň

22.10.2021 o 10.00 hod.

so zrazom pozvaných pred Obecným úradom v Kružnej.

Účastníci konania môžu v súlade s § 36 ods. 1 stavebného zákona svoje námiety a pripomienky uplatniť najneskôr pri ústnom pojednávaní, inak sa na ne neprihliadne. V rovnakej lehote môžu označiť svoje stanoviská dotknuté orgány štátnej správy v súlade s § 36 ods. 3 stavebného zákona. Ak niektorý z orgánov štátnej správy potrebuje na riadne posúdenie dlhší čas, predĺži stavebný úrad na jeho žiadosť lehotu pred jej uplynutím. Ak dotknutý orgán v určenej alebo predĺženej lehote svoje stanovisko neoznámi k povoľovanej stavbe, má sa za to, že so stavbou z hľadiska ním sledovaných záujmov súhlasí.

Do podkladov rozhodnutia možno nahliadnuť na Mestskom úrade v Rožňave, po predchádzajúcim dohovore.

Ondrej Lipták
starosta obce

Príloha: -situácia umiestnenia stavby

Toto verejnou vyhláškou sa oznamuje začatie konania o umiestnení líniovej stavby a nariadenie ústneho pojednávania spojeného s miestnym zisťovaním a doručuje sa vlastníkom pozemkov C-KN parc. č. **325** - orná pôda (totožná s E-KN 846/1, 846/2, 850/5), **330** - trvale trávnatý porast (totožná s E-KN 850/5, 1011/1), **315** - záhrady (totožná s E-KN 122, 1017/1), **474/1** - ostatná plocha (totožná s E-KN 1011/1), **474/2** - zastavané plochy a nádvoria (totožná s E-KN 1011/3), **473** - ostatná plocha (totožná s E-KN 1011/1), **345** - ostatná plocha (totožná s E-KN 1011/1), **351** - zastavané plochy a nádvoria (totožná s E-KN 1011/1), **352/1** - zastavané plochy a nádvoria (totožná s E-KN 102/2, 573), **45** - zastavané plochy a nádvoria, **475/1** - vodná plocha (totožná s E-KN 1011/1), **466** - záhrady (totožná s E-KN 1011/1), **473** - zastavané plochy a nádvoria (totožná s E-KN 1011/1), **399/1** - zastavané plochy a nádvoria, **431** - zastavané plochy a nádvoria, **432** - záhrady, **457** - zastavané plochy a nádvoria (totožná s E-KN 1011/1), **488/1** - orná pôda (totožná s E-KN 1011/4), **488/2** - zastavané plochy a nádvoria (totožná s E-KN 1011/4), **457** - zastavané plochy a nádvoria (totožná s E-KN 269/1, 270/1, 271/1, 272/1, 273/1, 274/3, 275/3), **84** - zastavané plochy a nádvoria (totožná s E-KN 275/3, 276/3, 277/3, 278/1), **488/1** - orná pôda (totožná s E-KN 278/4, 279/4, 280/2, 281/2, 282/4, 283/4, 284/2, 285/2, 286/2, 287/2, 288/2, 289/2, 290/2, 291/2, 292/2, 293/2, 294/3, 294/6, 295/3, 296/3, 297/3, 298/4, 298/6, 299/2, 300/2, 301/3, 302/2, 303/2, 304/2, 305/2, 306/2, 307/2, 308/2, 309/2, 310/2), **490/1** - orná pôda (totožná s E-KN 310/2, 311, 312, 313, 315, 316/2, 317/2, 318/2), **487** - zastavané plochy a nádvoria (totožná s E-KN 319/2, 320/2, 321/2, 322/2, 323/2, 324/2, 325, 326), **194** - záhrada, **195/2** - zastavané plochy a nádvoria, **221** - zastavané plochy a nádvoria (totožná s E-KN 1011/1) v k. ú Kružná a účastníkom konania o umiestnení stavby, ktorí sú stavbou priamo dotknutí tým, že majú vlastnícke alebo iné práva k pozemkom a stavbám na nich, resp. vlastníci susedných pozemkov a stavieb - oznamenie je doručené verejnou vyhláškou zverejnenou po dobu 15 dní na úradnej tabuli obce Kružná.

Toto oznámenie má v zmysle ust. § 26 správneho poriadku povahu verejnej vyhlášky a preto musí byť vyvesené na úradnej tabuli obce Kružná po dobu 15 dní. Za deň doručenia sa pokladá posledný deň vyvesenia.

Potvrdenie o dátume vyvesenia a zvesenia oznámenia o začatí konania o umiestnení líniovej stavby a nariadení ústneho pojednávania spojeného s miestnym zisťovaním:

Dátum vyvesenia: 19. 9. 2021

Dátum zvesenia:

Pečiatka a podpis

Pečiatka a podpis



INS FTTH RV ROZN 01 Kružna

N.O.
1:5000



- Existujúci stav
- Projektovaný stav
- Nadzemné siete

Všetky inštalačné siete sú zakreslené
iba informačne!
Pred začatím výstavby je nutné
ich vylúčenie správcom!

elkotel
elkotel s.r.o.
Račianske mlyny
831 02 Košice
SK

INVESTOR: SlovTelcom, a.s.

NÁROVÝ STAVITEĽ:

INS FTTH RV ROZN 01 Kružna


DODAVATEĽ:

Celková studia na KM


HL. PROJEKTANT	VYPRACOVAL
ING. P. MUSL	ING. LUKÁŠ BRŽEK
Číslo DSDP:	STUPŇA: DUR
HOD:	FUNKCIA: A3
ZÁKAZK. Č.	
DÁTUM: 02/2021	VYBERÚC:
MERKA: 1:5000	N.O.

INS FTTH RV ROZN 01 Kružna

N.1
1:1000

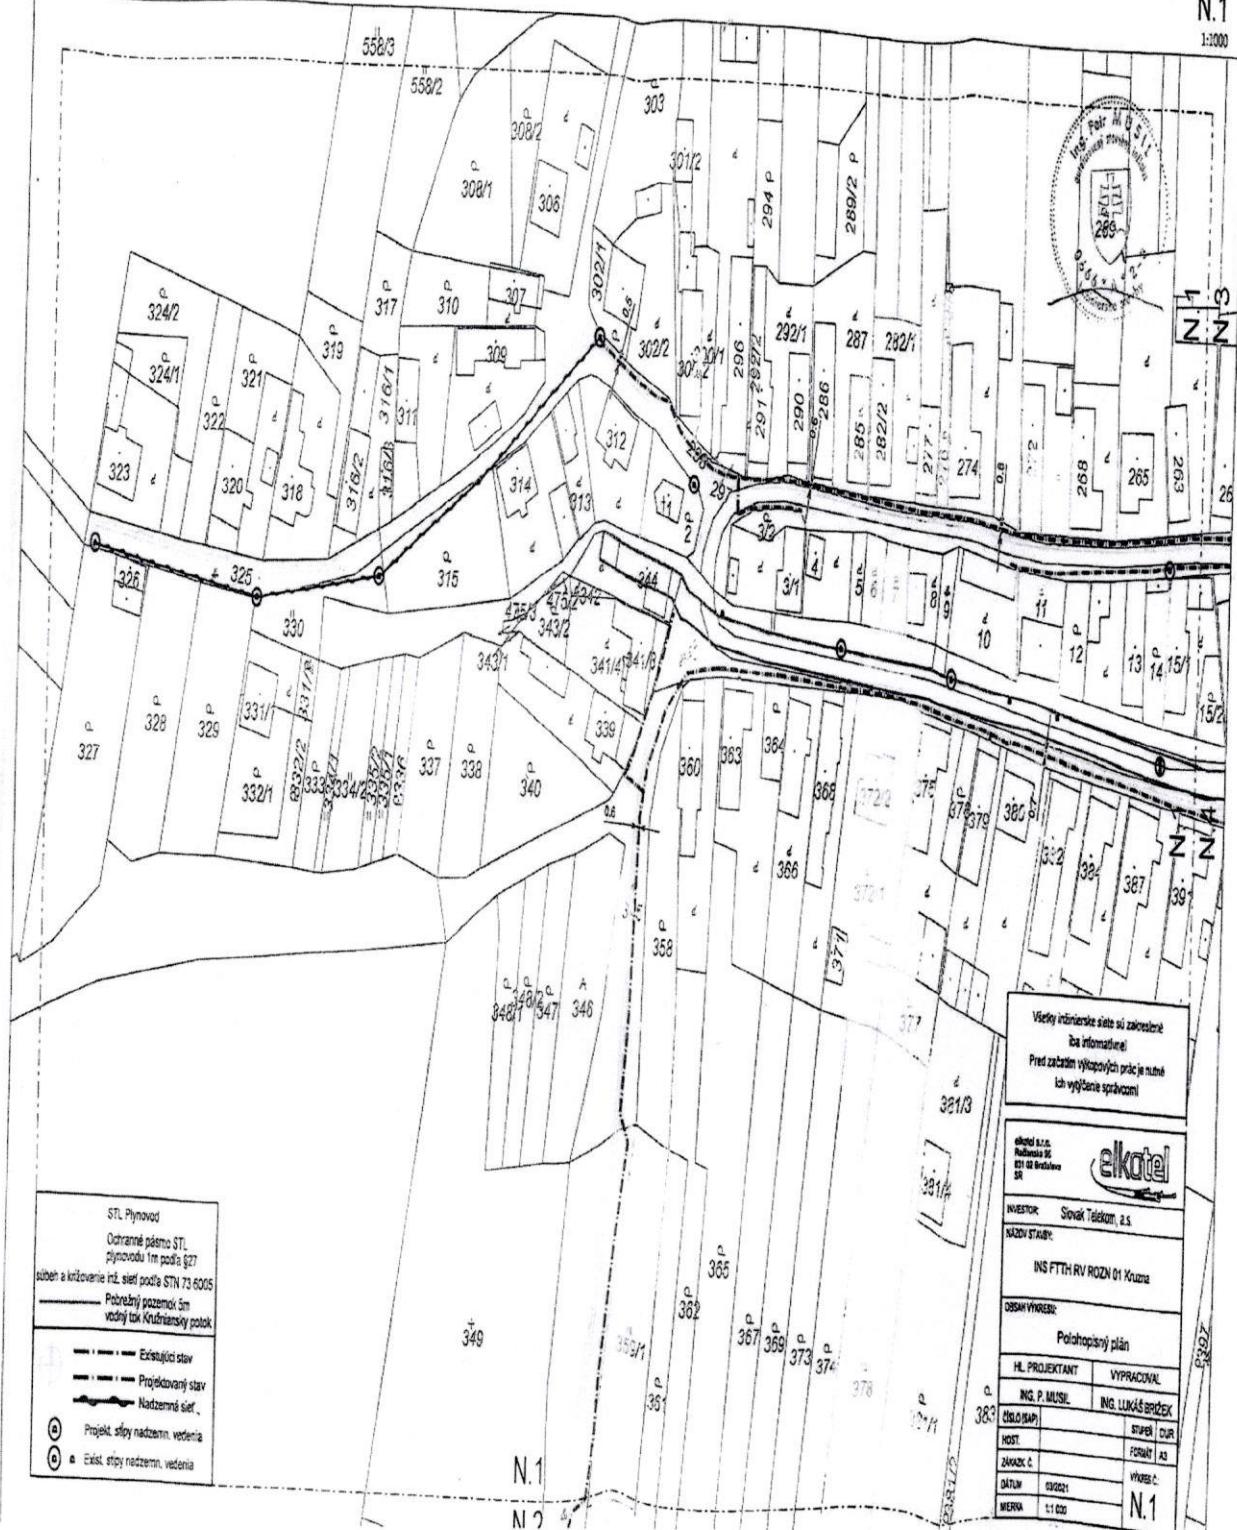


INS FTTH RV ROZN 01 Kružna

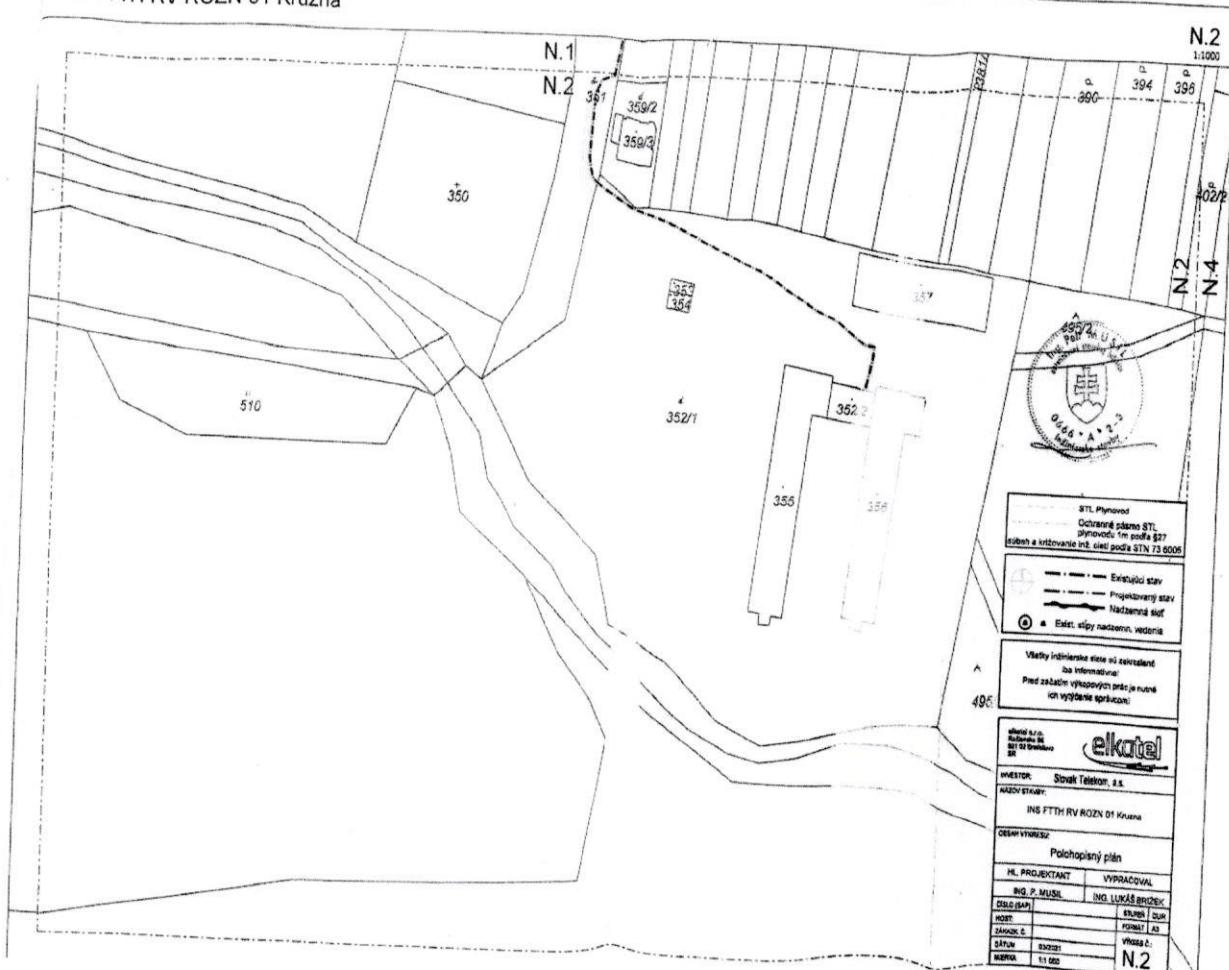


INS FTTH RV ROZN 01 Kružna

N.3
1:1000

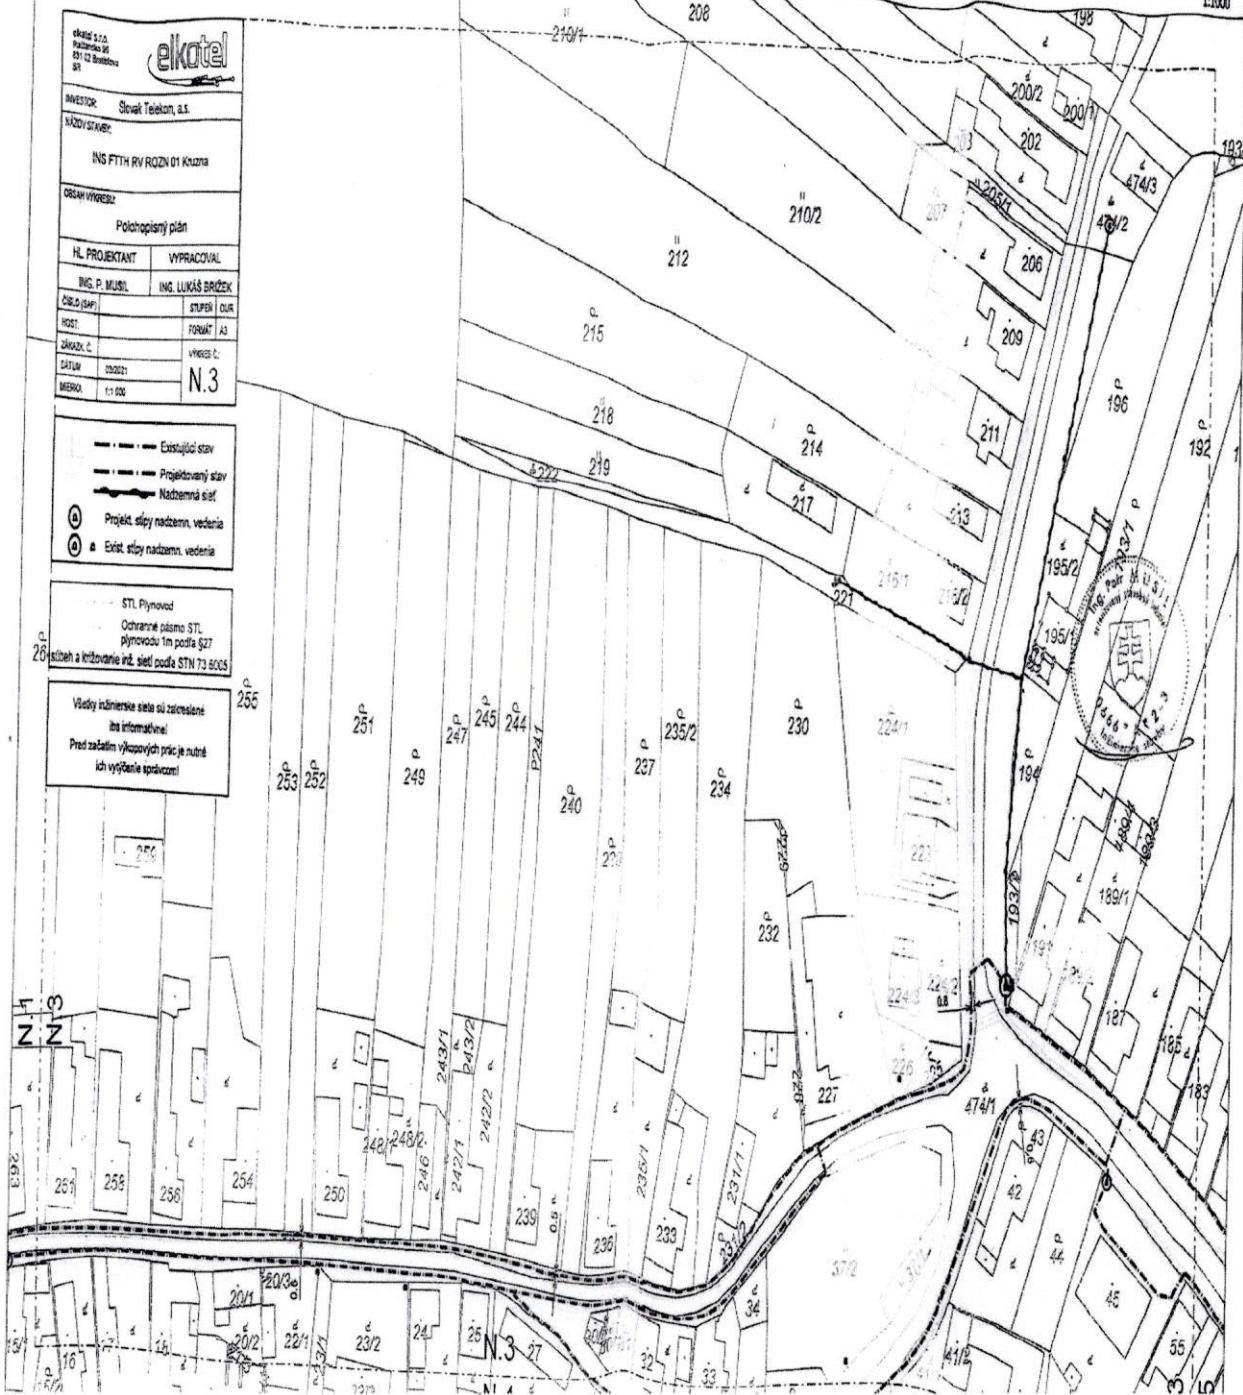



S FTTH RV ROZN 01 Kružna

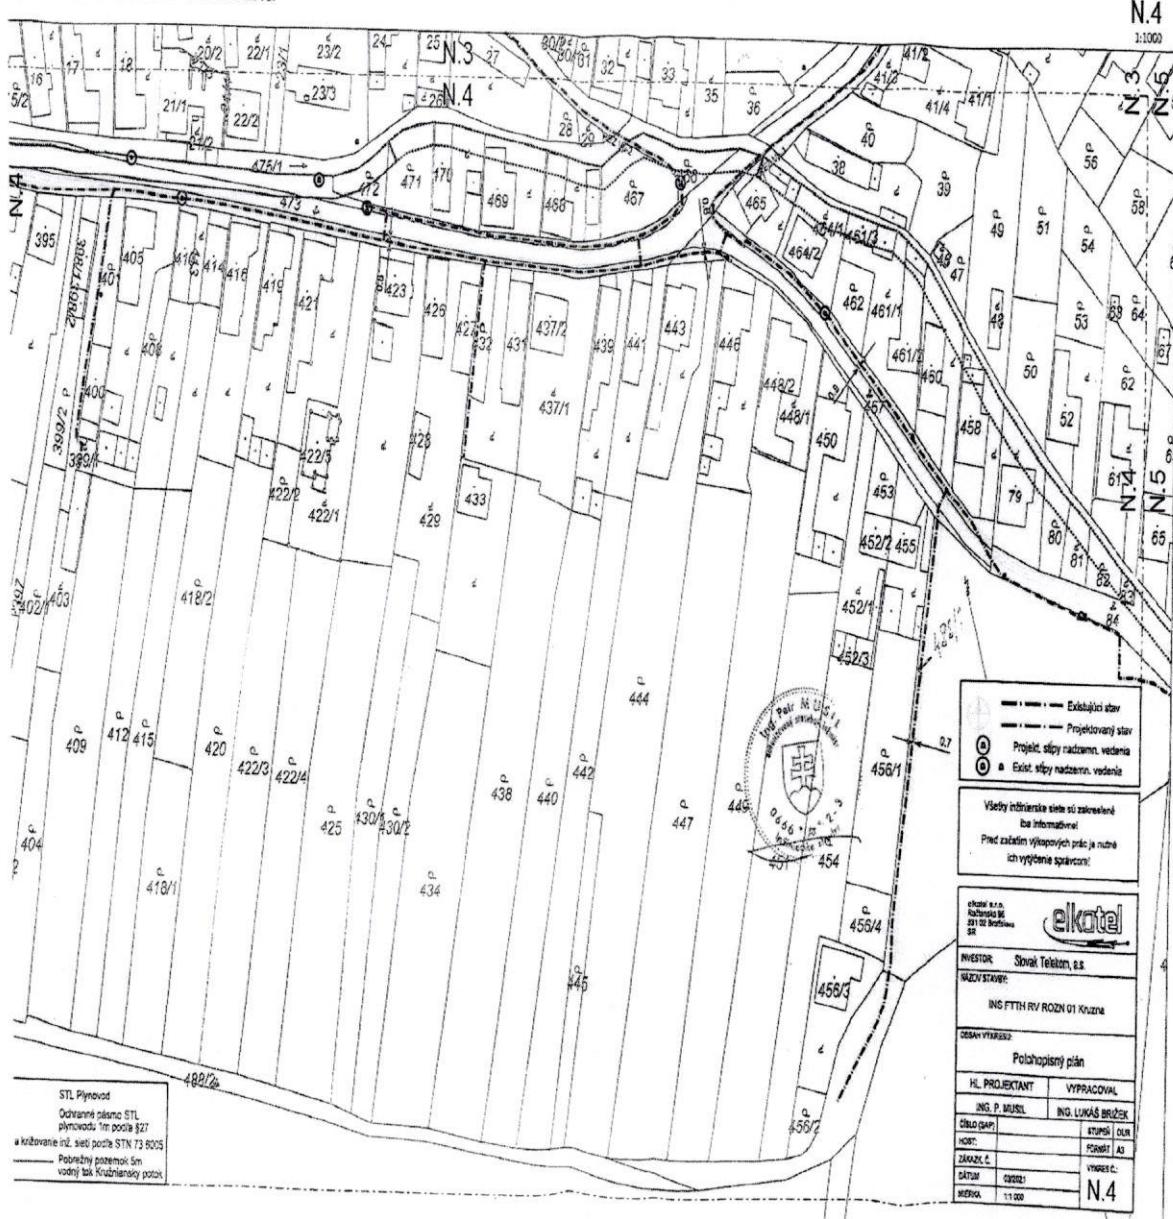


-TTH RV ROZN 01 Kružna

N.5

2:1000

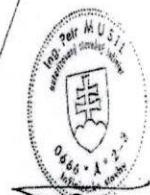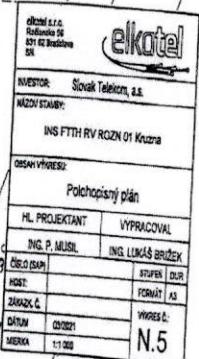

N.5 N.6

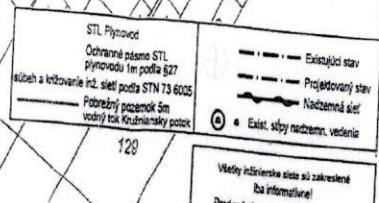

INS FTTH RV ROZN 01 Kružna

N.6
1-1000

1-1000

571



STL Plynovod	
Ochranné pásmo STL, plovutou 1m podél \$27	
půlen a křížování lín. sihl podla STN 73 8005	
 Existující stav Projektovaný stav Nedozvánění sítě	
 a Exist. stopy neznam. vedenia	
Vlasty vloženého sáza sú základné ba informácie: Pred začiatkom výroby je ručne ich vyplňanie správcom!	
	
STAVITEĽ: MESTSKÝ RÁD MESTA Banská Bystrica RIZ CT Bratislava	
INVESTOR: Slovenský Telekom, a.s. NADÝ STAVBY: INS FTTH RV ROZN 01 Kuzma	
OSBA VYKREZ: <i>Potopisanyj plan</i>	
HL. PROJEKTANT  VYPRACOVÁVOL ING. P. MUSIL  ING. LUKÁŠ BROŽEK	
ČÍLO DOKLADU:  ETUPES / DUR HOST:  FORMAT / AS ZÁPAD C DATUM: 03/2021  VERIFIKACI VERIFIKANT:  N.6	