


ÚZEMNÝ PLÁN OBCE KRUŽŇNÁ

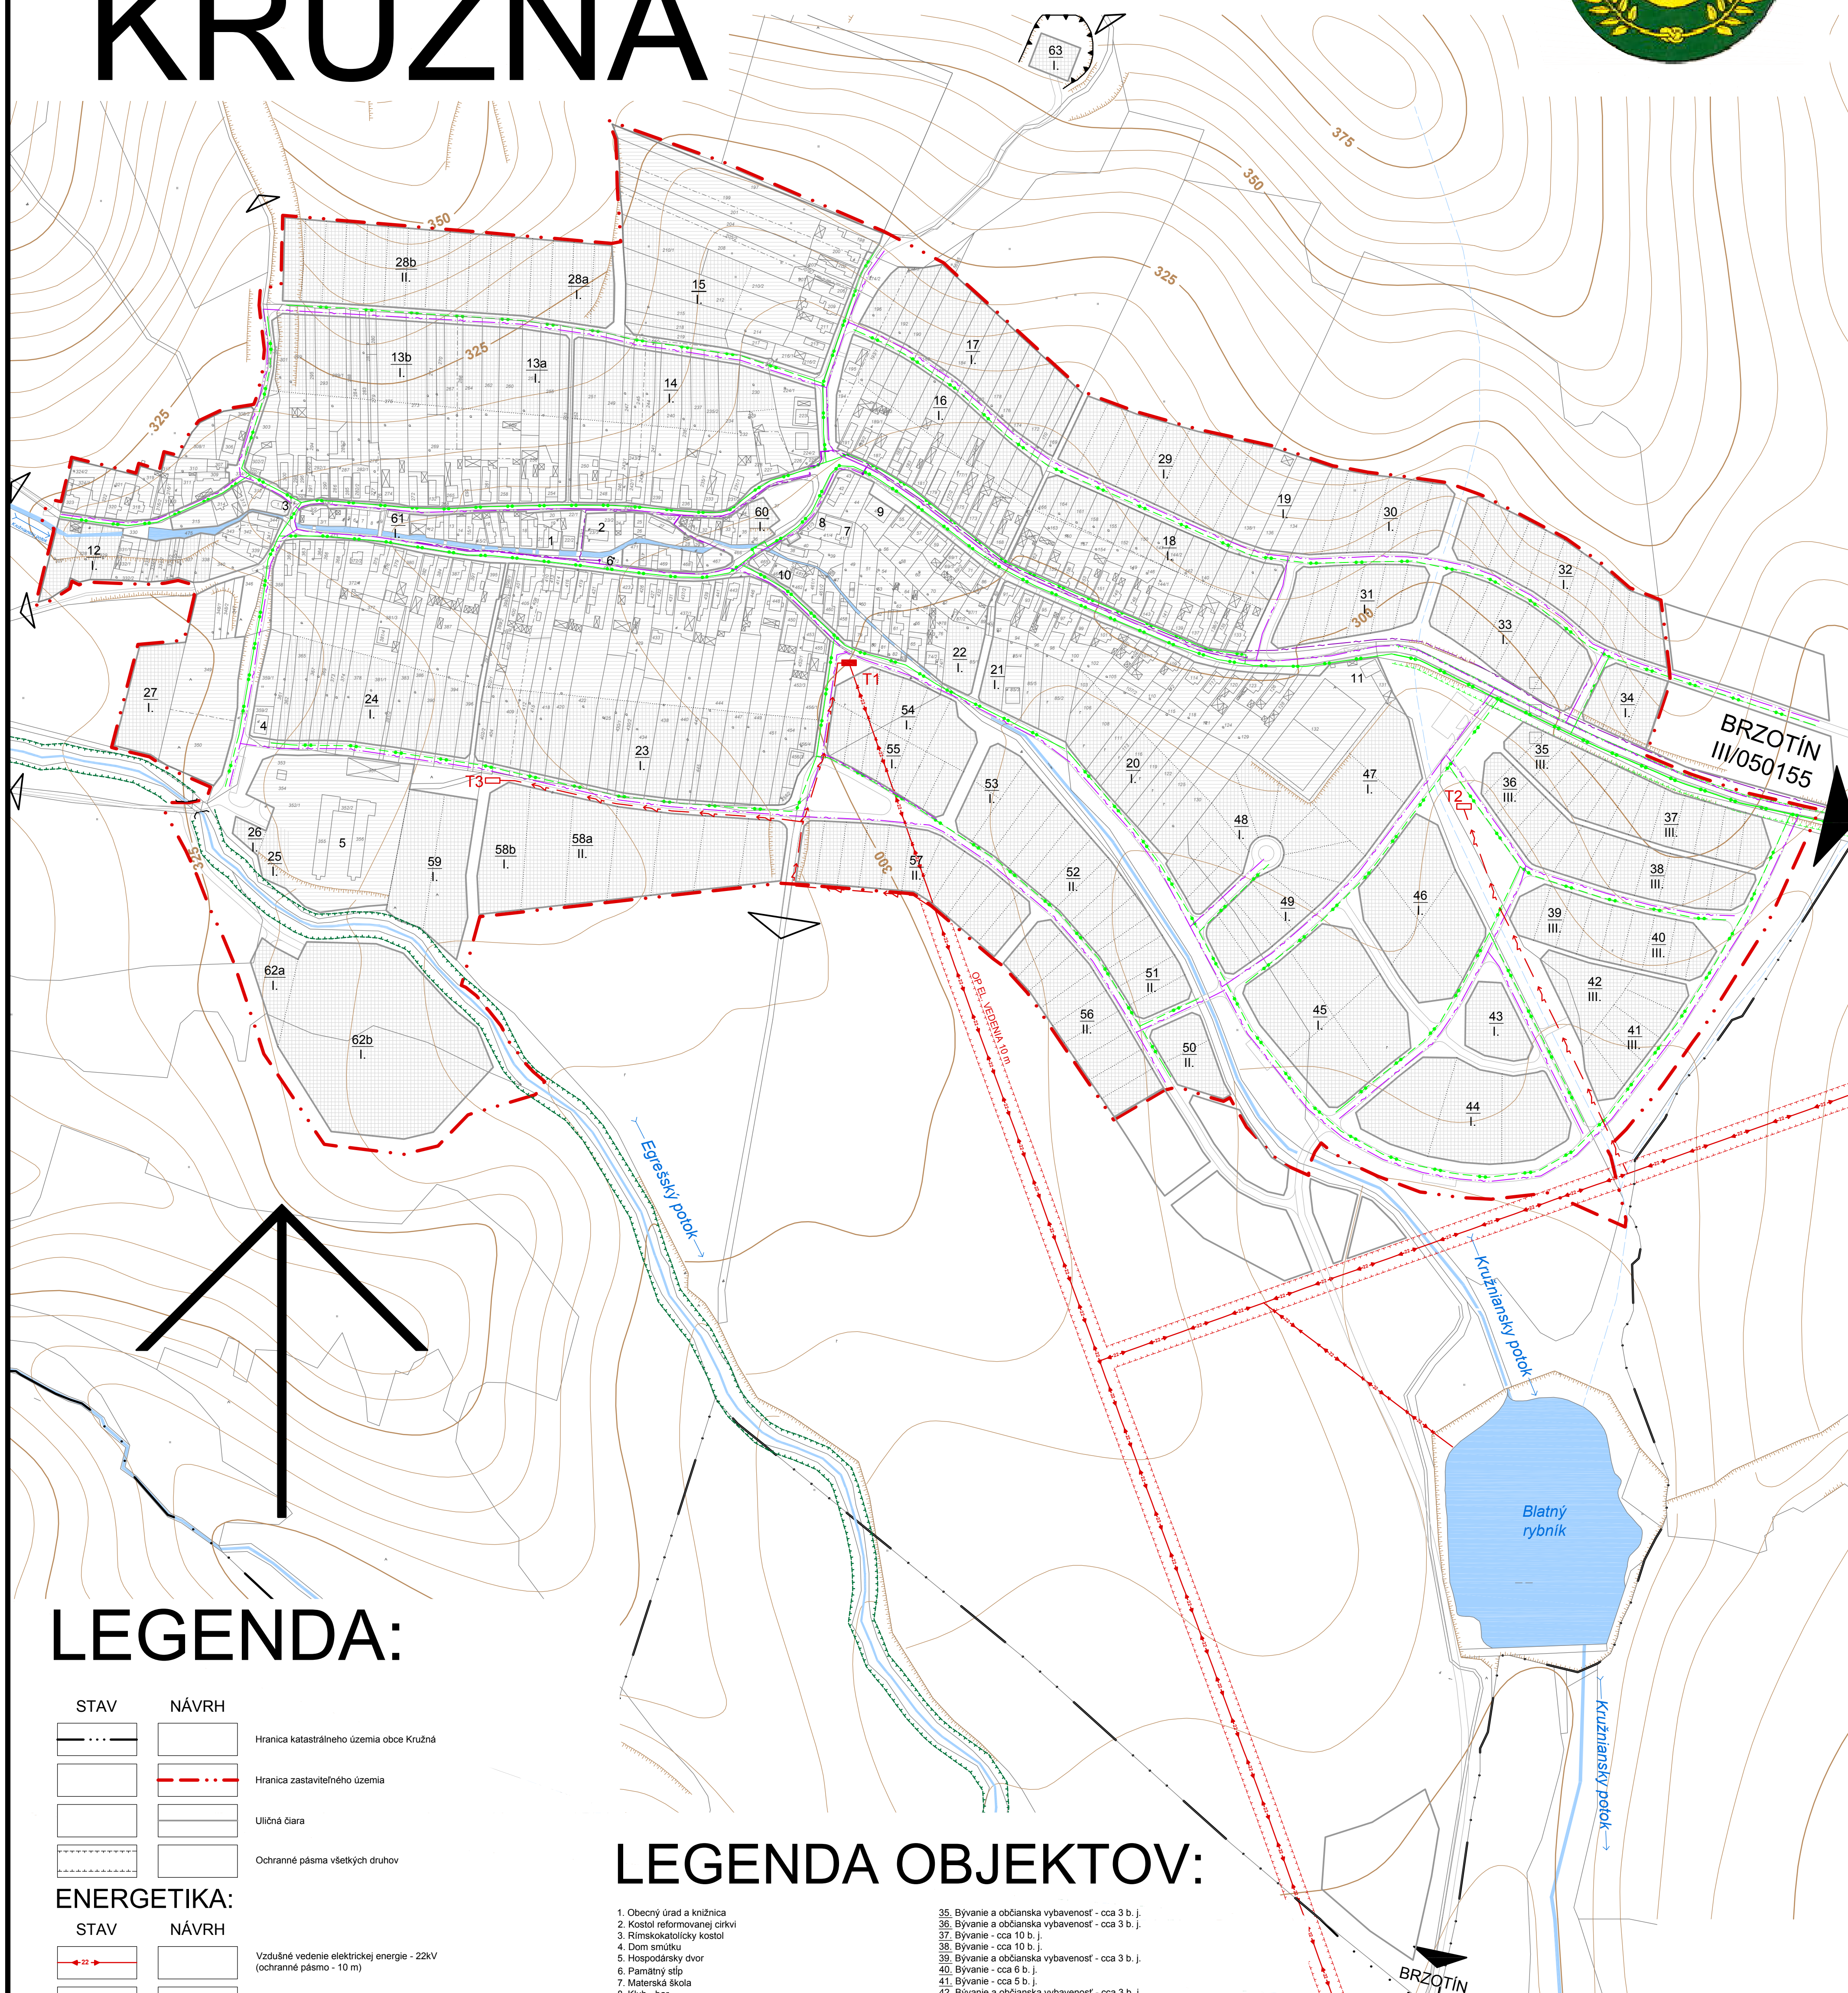

LEGENDA:

STAV	NÁVRH	
		Hranica katastrálneho územia obce Kružná
		Hranica zastaviteľného územia
		Uličná čiara
		Ochranné pásmo všetkých druhov

ENERGETIKA:

STAV	NÁVRH	
		Vzdušné vedenie elektrickej energie - 22kV (ochranné pásmo - 10 m)
		Návrh na zrušenie časti vzdušného vedenia elektrickej energie - 22kV
		Káblové vedenie elektrickej energie - 22kV (podzemné)
		Transformovňa (22/0,4kV - návrh na zväčšenie kapacity existujúcej transformovne, novonavrhované transformovne doporučujeme realizovať ako murované)
		Stredotlaký plynovod prepojovací (DN90) (ochranné pásmo 8 m)
		Stredotlaký plynovod miestny (DN50)

TELEKOMUNIKÁCIE:

STAV	NÁVRH	
		Telekomunikačný kábel - pripojny
		Miestne telekomunikačné káble s uložením do zeme

LEGENDA OBJEKTOV:

- Obecný úrad a knižnica
- Kostol reformovanej cirkvi
- Rímskokatolícky kostol
- Dom smútku
- Hospodársky dvor
- Pamätný stĺp
- Materská škola
- Klub - bar
- Potraviny, pohostinstvo
- Potraviny v rodinnom dome
- Kultúrny dom, šatne a futbalové ihrisko
- Bývanie - preluka - cca 3 b. j.
- 13a. Bývanie - nadmerné pozemky - cca 4 b. j.
- 13b. Bývanie - nadmerné pozemky - cca 12 b. j.
14. Bývanie - nadmerné pozemky - cca 11 b. j.
15. Bývanie - nadmerné pozemky - cca 5 b. j.
16. Bývanie - nadmerné pozemky - cca 12 b. j.
17. Bývanie - nadmerné pozemky - cca 15 b. j.
18. Bývanie - nadmerné pozemky - cca 14 b. j.
19. Bývanie - nadmerné pozemky - cca 3 b. j.
20. Bývanie - nadmerné pozemky - cca 12 b. j.
21. Bývanie a občianska vybavenosť - nadmerné pozemky - cca 1 b. j.
22. Bývanie a občianska vybavenosť - nadmerné pozemky - cca 1 b. j.
23. Bývanie a agroturistika - nadmerné pozemky - cca 16 b. j.
24. Bývanie a agroturistika - nadmerné pozemky - cca 10 b. j.
25. Zberný dvor
- Garáž autobusu
- Cintorín
- 28a. Domov dôchodcov
- 28b. Bývanie - cca 12 b. j.
29. Bývanie - cca 9 b. j.
30. Bývanie - cca 6 b. j.
31. Bývanie a občianska vybavenosť - cca 6 b. j.
32. Bývanie - cca 11 b. j.
33. Bývanie a občianska vybavenosť - cca 8 b. j.
34. Bývanie - cca 3 b. j.
35. Bývanie a občianska vybavenosť - cca 3 b. j.
36. Bývanie a občianska vybavenosť - cca 3 b. j.
37. Bývanie - cca 10 b. j.
38. Bývanie - cca 10 b. j.
39. Bývanie a občianska vybavenosť - cca 3 b. j.
40. Bývanie - cca 6 b. j.
41. Bývanie - cca 5 b. j.
42. Bývanie a občianska vybavenosť - cca 3 b. j.
43. Šport, príp. rekreácia a občianska vybavenosť (hotel s bazénom a pod.)
44. Šport, príp. rekreácia a občianska vybavenosť (letné kúpalisko a pod.)
45. Šport, príp. rekreácia a občianska vybavenosť
46. Šport, príp. rekreácia a občianska vybavenosť
47. Šport, príp. rekreácia a občianska vybavenosť (tenisové a iné ihriská, rozšírenie športovej vybavenosti obce)
48. Bývanie - cca 7 b. j.
49. Bývanie a občianska vybavenosť - cca 7 b. j.
50. Občianska vybavenosť (distribúcia, služby)
51. Bývanie a občianska vybavenosť - cca 3 b. j.
52. Bývanie - cca 9 b. j.
53. Bývanie a občianska vybavenosť - cca 2 b. j.
54. Bývanie a občianska vybavenosť - cca 5 b. j.
55. Bývanie - cca 7 b. j.
56. Bývanie - cca 9 b. j.
57. Bývanie - cca 11 b. j.
- 58a. Bývanie (cca 7 b. j.) a agroturistika - počty hospodárskych zvierat budú odsúhlasené hygienou
- 58b. Požiarna zbrojnica
59. Poľnohospodárska malovýroba (chov oviec)
60. Univerzálna športová plocha
61. Občianska vybavenosť (penzión a pod.)
- 62a. Obecné kompostovisko
- 62b. Hospodársky dvor
63. Vodjem
64. ČOV (výhľad)

0. Novonavrhované objekty



"Tento projekt bol realizovaný s finančnou pomocou Európskej únie z Európskeho fondu regionálneho rozvoja (ERDF) prostredníctvom Operačného programu Základná infraštruktúra, ktorého Riadiacim orgánom je Ministerstvo výstavby a regionálneho rozvoja SR."

NÁZOV DOKUMENTÁCIE:	ÚZEMNÝ PLÁN OBCE KRUŽNÁ	
	Čistopis	
OBSTARÁVATEĽ:	Obec Kružná	
PROJEKTANT:	Ing. arch. M. Šimková, autorizovaný architekt	
ODBORNÍ PROJEKTANTI:	Ing. M. Pekarovič, Ing. V. Jánošík, Ing. M. Nagy Ing. J. Toporčák, Ing. K. Fekiačová	
MIERKA:	DÁTUM:	FORMÁT:
M = 1:2 880	Jún 2008	8 x A4
NÁZOV VÝKRESU:	NÁVRH TECHNICKEJ INFRAŠTRUKTÚRY -	Č. VÝKRESU:
	ENERGETIKA A TELEKOMUNIKÁCIE	4